

VO - Rekonštrukcia vzduchotechnických rozvodov čistých laboratórnych priestorov



ÚSTAV INFORMATIKY
SLOVENSKÁ AKADEMIA VIED

V ý z v a

na predloženie ponuky

na stanovenie predpokladanej hodnoty zákazky (§ 6 zákona č. 343/2015 Z.z.) a predkladanie ponúk podľa § 117 zákona č. 343/2015 o verejnom obstarávaní a o zmene a doplnení niektorých zákonov

Rekonštrukcia vzduchotechnických rozvodov čistých laboratórnych priestorov

1. Identifikácia verejného obstarávateľa:

Názov: Ústav informatiky SAV, v.v.i.
Sídlo: Dúbravská cesta 9, 840 07 Bratislava
IČO: 17055555
DIČ: 2020796921
Kontaktná osoba: Ing. Milan Gatiaľ
Telefón: +421 2 59411 251
Elektronická pošta: milan.gatial@savba.sk

Zodpovedná osoba za proces verejného obstarávania: Ing. Milan Gatiaľ
Mob: +421 915 439 230
e-mail : milan.gatial@savba.sk

2. Typ zmluvy:

Zmluva o dielo uzatvorená podľa § 536 a nasl. zákona č. 513/1991 Zb. Obchodného zákonníka v znení neskorších predpisov. Úspešný uchádzač bude vyzvaný k podpisu Zmluvy o dielo.

Verejný obstarávateľ neuzavrie a nesmie uzavrieť zmluvu s uchádzačom alebo uchádzačmi, ktorí majú povinnosť zapisovať sa do registra partnerov verejného sektora v zmysle zákona č. 315/2016 Z.z. a nie sú zapísaní v registri partnerov verejného sektora v zmysle zákona č. 315/2016 Z.z., alebo ktorých subdodávateľia alebo subdodávateľia podľa osobitného predpisu v zmysle zákona č. 315/2016 Z.z., ktorí majú povinnosť zapisovať sa do registra partnerov verejného sektora v zmysle zákona č. 315/2016 Z.z. a nie sú zapísaní v registri partnerov verejného sektora v zmysle zákona č. 315/2016 Z.z.

Úspešný uchádzač je povinný najneskôr k podpisu zmluvy uviesť a identifikovať svojich subdodávateľov podľa § 41 ods. 3 zákona o verejnom obstarávaní. Verejný obstarávateľ si vyhradzuje právo odmietnuť subdodávateľa, ktorý je s ním v obchodnom, súdnom alebo inom spore.

3. Miesto dodania predmetu zákazky:

Ústav informatiky SAV, v.v.i., Dúbravská cesta 9, 840 05 Bratislava

4. Opis predmetu zákazky a jeho rozsah:

Predmetom zákazky je rekonštrukcia, úprava vzduchotechnických rozvodov čistých laboratórnych priestorov. Projektová realizačná dokumentácia vzduchotechnických rozvodov čistých laboratórnych priestorov je spracovaná autorizovaným projektantom: Ing. Jaroslav Kovář, znak a číslo dokumentu RP 459-21, spracovanej zo dňa 21.06.2021
Dopravné náklady a náklady na zariadenia staveniska: v cene. Záruka na kompletné stavebné práce: aspoň 2 roky.



5. Spoločný slovník obstarávania (CPV):

- 45000000-7 Stavebné práce.
- 45214000-0 Stavebné práce na stavbe budov súvisiacich so vzdelávaním a výskumom.
- 42512000-8 Klimatizačné a vzduchotechnické zariadenia.

6. Možnosť rozdelenia cenovej ponuky:

Verejný obstarávateľ neumožňuje rozdeliť predmet zákazky. Uchádzač musí predložiť ponuku na celý predmet zákazky.

7. Variantné riešenie:

Variantné riešenia sa nepripúšťajú.

8. Predpokladaná hodnota zákazky:

Predpokladaná hodnota zákazky bude určená týmto prieskumom trhu. Ak bude týmto prieskumom stanovená predpokladaná hodnota zákazky nižšia ako finančný limit zákazky s nízkou hodnotu v zmysle aktuálne platnej legislatívy, predmetná ponuka pre stanovenie PHZ predložená v rámci tohto prieskumu bude zároveň posudzovaná ako súťažná ponuka pre výber dodávateľa.

9. Lehota na dokončenie predmetu zákazky:

Do 16.05.2022.

10. Jazyk:

Ponuky sa predkladajú v slovenskom jazyku.

11. Termín a miesto predloženia ponúk:

Ponuky je potrebné predložiť najneskôr dňa **04.04.2022 do 10:00 hod.** :

- e-mailom milan.gatial@savba.sk,
- osobne alebo poštou na adresu : Ústav informatiky SAV, Dúbravská cesta 9, 845 07 Bratislava

Označenie : „Súťaž – neotvárať“

Heslo : „Rekonštrukcia vzduchotechnických rozvodov čistých laboratórnych priestorov“

12. Cena

Cenová ponuka bude obsahovať cenu v eurách bez DPH, cenu v eurách vrátane DPH a informáciu, či je uchádzač platiteľom DPH.

Uchádzačom navrhovaná zmluvná cena za dodanie požadovaného predmetu zákazky, uvedená v ponuke uchádzača, bude vyjadrená v eurách.

V ponúkanej cene musia byť zahrnuté všetky náklady uchádzača na dodanie predmetu zákazky.

Navrhovaná cena musí byť stanovená podľa zákona NR SR č.18/1996 Z. z. o cenách v znení neskorších predpisov a jeho vykonávacích noriem.

Ak je uchádzač platiteľom dane z pridanej hodnoty (ďalej len „DPH“), navrhovanú zmluvnú cenu uvedie v zložení:

navrhovaná zmluvná cena bez DPH, výška DPH, navrhovaná zmluvná cena vrátane DPH.

Ak uchádzač nie je platiteľom DPH, uvedie navrhovanú zmluvnú cenu celkom. Na skutočnosť, že nie je platiteľom DPH, upozorní v ponuke.



ÚSTAV INFORMATIKY
SLOVENSKÁ AKADEMIA VIED

13. Podmienky financovania:

Predmet zákazky sa bude financovať zo zdrojov verejného obstarávateľa.

14. Obsah ponuky :

- a) Identifikačné údaje uchádzača
- b) Vyplnený návrh na plnenie kritérií (Príloha č. 1 tejto výzvy), podpísané uchádzačom alebo osobou oprávnenou konať za uchádzača vrátane identifikačných údajov
- c) Vyplnená príloha č. 2 tejto výzvy - cenová ponuka
- d) Pri podpise zmluvy kópiu dokladu o oprávnení realizovať predmet zákazky

15. Kritériá na hodnotenie ponúk

1. Kritériom na vyhodnotenie ponúk je najnižšia cena a termín realizácie (do 16.05.2022.), za dodanie celého predmetu zákazky v EUR s DPH.
2. Hodnotenie ponúk uchádzačov je dané pridelením jej príslušného poradia podľa posudzovaných údajov uvedených v jednotlivých ponukách, týkajúcich sa ceny za dodanie celého predmetu zákazky.
3. Poradie uchádzačov sa určí porovnaním výšky navrhnutých ponukových cien za dodanie jednotlivej časti predmetu zákazky podľa bodu 2 tejto časti súťažných podkladov, vyjadrených v EUR s DPH, uvedených v jednotlivých ponukách uchádzačov. Úspešný bude ten uchádzač, ktorý navrhol za dodanie celého predmetu obstarávania najnižšiu cenu.
4. Ceny uvedené vo vyhlásení na plnenie kritérií musia byť zaokrúhlené na dve desatinné miesta.


16. Ostatné informácie

Verejný obstarávateľ si vyhradzuje právo neuzatvoriť s úspešným uchádzačom zmluvu/objednávku v prípade, ak nastanú okolnosti, ktoré v čase uverejnenia výzvy nemohol predpokladať.

Všetky výdavky spojené s prípravou a predložením ponuky znáša uchádzač bez finančného nároku voči verejnému obstarávateľovi, a to aj v prípade, že verejný obstarávateľ neprijme ani jednu ponuku z predložených ponúk alebo zruší postup zadávania zákazky.

Bratislava, dňa 23.07.2021

Ústav Informatiky SAV, v.v.i.
Dúbravská cesta 9
845 07 Bratislava 45

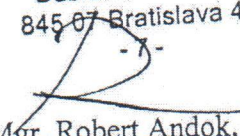
Ing. Mgr. Robert Andok, PhD.
riaditeľ ÚI SAV, v.v.i.

Prílohy:

Príloha č. 1 Vyhlásenie na plnenie kritérií
Príloha č. 2 Cenová ponuka



Milan Gatial <milan.gatial@gmail.com>

Ústav informatiky - Žiadosť o cenovú ponuku_úprava rozvodov VZT

Správ: (2)

Milan Gatial <milan.gatial@savba.sk>

23. júla 2021, 10:13

Komu: szabo@klimakslovakia.com

Dobry den,

Chcel by som Vas požiadať o cenovú ponuku na úpravu VZT rozvodov.

V prílohe pripajam projektovú dokumentáciu so špecifikáciou.

Dakujem

S pozdravom

Gatial

--

Ing. Milan Gatial
Vedúci oddelenia prevádzky a správy majetku
Ústav Informatiky, SAV Bratislava
milan.gatial@savba.sk
02/59411 251
0915 439 230

Počet príloh: 5

-  4 - Vykres_VZT_UI_SAV_Bind_2021-06-21v2.dwg
336K
-  4- Vykres_VZT_UI_SAV_Podorys_Rezy.pdf
92K
-  2 - Technická sprava.pdf
1967K
-  1 - Titulka obalka.pdf
457K
-  3 - Specifikacia VZT.pdf
1631K

Dic Rastislav <dic@klimakslovakia.com>

2. augusta 2021, 7:44

Komu: "milan.gatial@savba.sk" <milan.gatial@savba.sk>

Dobrý deň,

Ďakujeme za zaslanie cenovej ponuky na predmetné dielo. Žiaľ vzhľadom na aktuálne kapacitné vyťaženie Vám požadované ocenenie nebudeme spracovávať, ďakujeme za pochopenie.

S pozdravom / Best regards



ÚSTAV INFORMATIKY
SLOVENSKÁ AKADEMIA VIED

V ý z v a

na predloženie ponuky

na stanovenie predpokladanej hodnoty zákazky (§ 6 zákona č. 343/2015 Z.z.) a predkladanie ponúk podľa § 117 zákona č. 343/2015 o verejnom obstarávaní a o zmene a doplnení niektorých zákonov

Rekonštrukcia vzduchotechnických rozvodov čistých laboratórnych priestorov

1. Identifikácia verejného obstarávateľa:

Názov: Ústav informatiky SAV, v.v.i.
Sídlo: Dúbravská cesta 9, 840 07 Bratislava
IČO: 17055555
DIČ: 2020796921
Kontaktná osoba: Ing. Milan Gatiaľ
Telefón: +421 2 59411 251
Elektronická pošta: milan.gatial@savba.sk

Zodpovedná osoba za proces verejného obstarávania: Ing. Milan Gatiaľ
Mob: +421 915 439 230
e-mail : milan.gatial@savba.sk

2. Typ zmluvy:

Zmluva o dielo uzatvorená podľa § 536 a nasl. zákona č. 513/1991 Zb. Obchodného zákonníka v znení neskorších predpisov. Úspešný uchádzač bude vyzvaný k podpisu Zmluvy o dielo.

Verejný obstarávateľ neuzavrie a nesmie uzavrieť zmluvu s uchádzačom alebo uchádzačmi, ktorí majú povinnosť zapisovať sa do registra partnerov verejného sektora v zmysle zákona č. 315/2016 Z.z. a nie sú zapísaní v registri partnerov verejného sektora v zmysle zákona č. 315/2016 Z.z., alebo ktorých subdodávateľia alebo subdodávateľia podľa osobitného predpisu v zmysle zákona č. 315/2016 Z.z., ktorí majú povinnosť zapisovať sa do registra partnerov verejného sektora v zmysle zákona č. 315/2016 Z.z. a nie sú zapísaní v registri partnerov verejného sektora v zmysle zákona č. 315/2016 Z.z.

Úspešný uchádzač je povinný najneskôr k podpisu zmluvy uviesť a identifikovať svojich subdodávateľov podľa § 41 ods. 3 zákona o verejnom obstarávaní. Verejný obstarávateľ si vyhradzuje právo odmietnuť subdodávateľa, ktorý je s ním v obchodnom, súdnom alebo inom spore.

3. Miesto dodania predmetu zákazky:

Ústav informatiky SAV, v.v.i., Dúbravská cesta 9, 840 05 Bratislava

4. Opis predmetu zákazky a jeho rozsah:

Predmetom zákazky je rekonštrukcia, úprava vzduchotechnických rozvodov čistých laboratórnych priestorov. Projektová realizačná dokumentácia vzduchotechnických rozvodov čistých laboratórnych priestorov je spracovaná autorizovaným projektantom: Ing. Jaroslav Kovář, znak a číslo dokumentu RP 459-21, spracovanej zo dňa 21.06.2021
Dopravné náklady a náklady na zariadenia staveniska: v cene. Záruka na kompletne stavebné práce: aspoň 2 roky.



ÚSTAV INFORMATIKY
SLOVENSKÁ AKADEMIA VIED

5. Spoločný slovník obstarávania (CPV):

- 45000000-7 Stavebné práce.
- 45214000-0 Stavebné práce na stavbe budov súvisiacich so vzdelávaním a výskumom.
- 42512000-8 Klimatizačné a vzduchotechnické zariadenia.

6. Možnosť rozdelenia cenovej ponuky:

Verejný obstarávateľ neumožňuje rozdeliť predmet zákazky. Uchádzač musí predložiť ponuku na celý predmet zákazky.

7. Variantné riešenie:

Variantné riešenia sa nepripúšťajú.

8. Predpokladaná hodnota zákazky:

Predpokladaná hodnota zákazky bude určená týmto prieskumom trhu. Ak bude týmto prieskumom stanovená predpokladaná hodnota zákazky nižšia ako finančný limit zákazky s nízkou hodnotu v zmysle aktuálne platnej legislatívy, predmetná ponuka pre stanovenie PHZ predložená v rámci tohto prieskumu bude zároveň posudzovaná ako súťažná ponuka pre výber dodávateľa.

9. Lehota na dokončenie predmetu zákazky:

Do 16.05.2022.

10. Jazyk:

Ponuky sa predkladajú v slovenskom jazyku.

11. Termín a miesto predloženia ponúk:

Ponuky je potrebné predložiť najneskôr dňa **04.04.2022 do 10:00 hod.** :

- e-mailom milan.gatial@savba.sk,
- osobne alebo poštou na adresu : Ústav informatiky SAV, Dúbravská cesta 9, 845 07 Bratislava

Označenie : „Súťaž – neotvárať“

Heslo : „Rekonštrukcia vzduchotechnických rozvodov čistých laboratórnych priestorov“

12. Cena

Cenová ponuka bude obsahovať cenu v eurách bez DPH, cenu v eurách vrátane DPH a informáciu, či je uchádzač platiteľom DPH.

Uchádzačom navrhovaná zmluvná cena za dodanie požadovaného predmetu zákazky, uvedená v ponuke uchádzača, bude vyjadrená v eurách.

V ponúkanej cene musia byť zahrnuté všetky náklady uchádzača na dodanie predmetu zákazky.

Navrhovaná cena musí byť stanovená podľa zákona NR SR č.18/1996 Z. z. o cenách v znení neskorších predpisov a jeho vykonávacích noriem.

Ak je uchádzač platiteľom dane z pridanej hodnoty (ďalej len „DPH“), navrhovanú zmluvnú cenu uvedie v zložení:

navrhovaná zmluvná cena bez DPH, výška DPH, navrhovaná zmluvná cena vrátane DPH.

Ak uchádzač nie je platiteľom DPH, uvedie navrhovanú zmluvnú cenu celkom. Na skutočnosť, že nie je platiteľom DPH, upozorní v ponuke.



ÚSTAV INFORMATIKY
SLOVENSKÁ AKADEMIA VIED

13. Podmienky financovania:

Predmet zákazky sa bude financovať zo zdrojov verejného obstarávateľa.

14. Obsah ponuky :

- Identifikačné údaje uchádzača
- Vyplnený návrh na plnenie kritérií (Príloha č. 1 tejto výzvy), podpísané uchádzačom alebo osobou oprávnenou konať za uchádzača vrátane identifikačných údajov
- Vyplnená príloha č. 2 tejto výzvy - cenová ponuka
- Pri podpise zmluvy kópiu dokladu o oprávnení realizovať predmet zákazky

15. Kritériá na hodnotenie ponúk

- Kritériom na vyhodnotenie ponúk je najnižšia cena a termín realizácie (do 16.05.2022.), za dodanie celého predmetu zákazky v EUR s DPH.
- Hodnotenie ponúk uchádzačov je dané pridelením jej príslušného poradia podľa posudzovaných údajov uvedených v jednotlivých ponukách, týkajúcich sa ceny za dodanie celého predmetu zákazky.
- Poradie uchádzačov sa určí porovnaním výšky navrhnutých ponukových cien za dodanie jednotlivej časti predmetu zákazky podľa bodu 2 tejto časti súťažných podkladov, vyjadrených v EUR s DPH, uvedených v jednotlivých ponukách uchádzačov. Úspešný bude ten uchádzač, ktorý navrhol za dodanie celého predmetu obstarávania najnižšiu cenu.
- Ceny uvedené vo vyhlásení na plnenie kritérií musia byť zaokrúhlené na dve desatinné miesta.

16. Ostatné informácie

Verejný obstarávateľ si vyhradzuje právo neuzatvoriť s úspešným uchádzačom zmluvu/objednávku v prípade, ak nastanú okolnosti, ktoré v čase uverejnenia výzvy nemohol predpokladať.

Všetky výdavky spojené s prípravou a predložením ponuky znáša uchádzač bez finančného nároku voči verejnému obstarávateľovi, a to aj v prípade, že verejný obstarávateľ neprijme ani jednu ponuku z predložených ponúk alebo zruší postup zadávania zákazky.

Bratislava, dňa 23.07.2021

Ústav Informatiky SAV, v.v.i.
Dúbravská cesta 9
845 07 Bratislava 45

Ing. Mgr. Robert Andok, PhD.
riaditeľ ÚI SAV, v.v.i.

Prílohy:

Príloha č. 1 Vyhlásenie na plnenie kritérií
Príloha č. 2 Cenová ponuka



Milan Gatíal <milan.gatial@gmail.com>

Ústav informatiky - Žiadosť o cenovú ponuku_úprava rozvodov VZT

1 správa

Milan Gatíal <milan.gatial@savba.sk>

23. júla 2021, 10:09

Komu: signos@signos.sk

Dobry den,

Chcel by som Vas požiadať o cenovú ponuku na úpravu VZT rozvodov.

V prílohe pripajam projektovú dokumentáciu so špecifikáciou.

Dakujem

S pozdravom

Gatial

--
--

Ing. Milan Gatíal
Vedúci oddelenia prevádzky a správy majetku
Ústav Informatiky, SAV Bratislava
milan.gatial@savba.sk
02/59411 251
0915 439 230

Počet príloh: 5 **1 - Titulka obalka.pdf**
457K **4 - Vykres_VZT_UI_SAV_Bind_2021-06-21v2.dwg**
336K **4- Vykres_VZT_UI_SAV_Podorys_Rezy.pdf**
92K **3 - Specifikacia VZT.pdf**
1631K **2 - Technicka sprava.pdf**
1967K



V ý z v a

na predloženie ponuky

na stanovenie predpokladanej hodnoty zákazky (§ 6 zákona č. 343/2015 Z.z.) a predkladanie ponúk podľa § 117 zákona č. 343/2015 o verejnom obstarávaní a o zmene a doplnení niektorých zákonov

Rekonštrukcia vzduchotechnických rozvodov čistých laboratórnych priestorov

1. Identifikácia verejného obstarávateľa:

Názov: Ústav informatiky SAV, v.v.i.
Sídlo: Dúbravská cesta 9, 840 07 Bratislava
IČO: 17055555
DIČ: 2020796921
Kontaktná osoba: Ing. Milan Gatiaľ
Telefón: +421 2 59411 251
Elektronická pošta: milan.gatial@savba.sk

Zodpovedná osoba za proces verejného obstarávania: Ing. Milan Gatiaľ
Mob: +421 915 439 230
e-mail : milan.gatial@savba.sk

2. Typ zmluvy:

Zmluva o dielo uzatvorená podľa § 536 a nasl. zákona č. 513/1991 Zb. Obchodného zákonníka v znení neskorších predpisov. Úspešný uchádzač bude vyzvaný k podpisu Zmluvy o dielo.

Verejný obstarávateľ neuzavrie a nesmie uzavrieť zmluvu s uchádzačom alebo uchádzačmi, ktorí majú povinnosť zapisovať sa do registra partnerov verejného sektora v zmysle zákona č. 315/2016 Z.z. a nie sú zapísaní v registri partnerov verejného sektora v zmysle zákona č. 315/2016 Z.z., alebo ktorých subdodávateľia alebo subdodávateľia podľa osobitného predpisu v zmysle zákona č. 315/2016 Z.z., ktorí majú povinnosť zapisovať sa do registra partnerov verejného sektora v zmysle zákona č. 315/2016 Z.z. a nie sú zapísaní v registri partnerov verejného sektora v zmysle zákona č. 315/2016 Z.z.

Úspešný uchádzač je povinný najneskôr k podpisu zmluvy uviesť a identifikovať svojich subdodávateľov podľa § 41 ods. 3 zákona o verejnom obstarávaní. Verejný obstarávateľ si vyhradzuje právo odmietnuť subdodávateľa, ktorý je s ním v obchodnom, súdnom alebo inom spore.

3. Miesto dodania predmetu zákazky:

Ústav informatiky SAV, v.v.i., Dúbravská cesta 9, 840 05 Bratislava

4. Opis predmetu zákazky a jeho rozsah:

Predmetom zákazky je rekonštrukcia, úprava vzduchotechnických rozvodov čistých laboratórnych priestorov. Projektová realizačná dokumentácia vzduchotechnických rozvodov čistých laboratórnych priestorov je spracovaná autorizovaným projektantom: Ing. Jaroslav Kovár, znak a číslo dokumentu RP 459-21, spracovanej zo dňa 21.06.2021. Dopravné náklady a náklady na zariadenia staveniska: v cene. Záruka na kompletne stavebné práce: aspoň 2roky.



5. Spoločný slovník obstarávania (CPV):

- 45000000-7 Stavebné práce.
45214000-0 Stavebné práce na stavbe budov súvisiacich so vzdelávaním a výskumom.
42512000-8 Klimatizačné a vzduchotechnické zariadenia.

6. Možnosť rozdelenia cenovej ponuky:

Verejný obstarávateľ neumožňuje rozdeliť predmet zákazky. Uchádzač musí predložiť ponuku na celý predmet zákazky.

7. Variantné riešenie:

Variantné riešenia sa nepripúšťajú.

8. Predpokladaná hodnota zákazky:

Predpokladaná hodnota zákazky bude určená týmto prieskumom trhu. Ak bude týmto prieskumom stanovená predpokladaná hodnota zákazky nižšia ako finančný limit zákazky s nízkou hodnotu v zmysle aktuálne platnej legislatívy, predmetná ponuka pre stanovenie PHZ predložená v rámci tohto prieskumu bude zároveň posudzovaná ako súťažná ponuka pre výber dodávateľa.

9. Lehota na dokončenie predmetu zákazky:

Do 16.05.2022.

10. Jazyk:

Ponuky sa predkladajú v slovenskom jazyku.

11. Termín a miesto predloženia ponúk:

Ponuky je potrebné predložiť najneskôr dňa **04.04.2022 do 10:00 hod.** :

- e-mailom **milan.gatial@savba.sk**,
- osobne alebo poštou na adresu : Ústav informatiky SAV, Dúbravská cesta 9, 845 07 Bratislava

Označenie : „Súťaž – neotvárať“

Heslo : „Rekonštrukcia vzduchotechnických rozvodov čistých laboratórnych priestorov“

12. Cena

Cenová ponuka bude obsahovať cenu v eurách bez DPH, cenu v eurách vrátane DPH a informáciu, či je uchádzač platiteľom DPH.

Uchádzačom navrhovaná zmluvná cena za dodanie požadovaného predmetu zákazky, uvedená v ponuke uchádzača, bude vyjadrená v eurách.

V ponúkanej cene musia byť zahrnuté všetky náklady uchádzača na dodanie predmetu zákazky.

Navrhovaná cena musí byť stanovená podľa zákona NR SR č.18/1996 Z. z. o cenách v znení neskorších predpisov a jeho vykonávacích noriem.

Ak je uchádzač platiteľom dane z pridanej hodnoty (ďalej len „DPH“), navrhovanú zmluvnú cenu uvedie v zložení:

navrhovaná zmluvná cena bez DPH, výška DPH, navrhovaná zmluvná cena vrátane DPH.

Ak uchádzač nie je platiteľom DPH, uvedie navrhovanú zmluvnú cenu celkom. Na skutočnosť, že nie je platiteľom DPH, upozorní v ponuke.



13. Podmienky financovania:

Predmet zákazky sa bude financovať zo zdrojov verejného obstarávateľa.

14. Obsah ponuky :

- a) Identifikačné údaje uchádzača
- b) Vyplnený návrh na plnenie kritérií (Príloha č. 1 tejto výzvy), podpísané uchádzačom alebo osobou oprávnenou konať za uchádzača vrátane identifikačných údajov
- c) Vyplnená príloha č. 2 tejto výzvy - cenová ponuka
- d) Pri podpise zmluvy kópiu dokladu o oprávnení realizovať predmet zákazky

15. Kritériá na hodnotenie ponúk

1. Kritériom na vyhodnotenie ponúk je najnižšia cena a termín realizácie (do 16.05.2022), za dodanie celého predmetu zákazky v EUR s DPH.
2. Hodnotenie ponúk uchádzačov je dané pridelením jej príslušného poradia podľa posudzovaných údajov uvedených v jednotlivých ponukách, týkajúcich sa ceny za dodanie celého predmetu zákazky.
3. Poradie uchádzačov sa určí porovnaním výšky navrhnutých ponukových cien za dodanie jednotlivej časti predmetu zákazky podľa bodu 2 tejto časti súťažných podkladov, vyjadrených v EUR s DPH, uvedených v jednotlivých ponukách uchádzačov. Úspešný bude ten uchádzač, ktorý navrhne za dodanie celého predmetu obstarávania najnižšiu cenu.
4. Ceny uvedené vo vyhlásení na plnenie kritérií musia byť zaokrúhlené na dve desatinné miesta.

16. Ostatné informácie

Verejný obstarávateľ si vyhradzuje právo neuzatvoriť s úspešným uchádzačom zmluvu/objednávku v prípade, ak nastanú okolnosti, ktoré v čase uverejnenia výzvy nemohol predpokladať.

Všetky výdavky spojené s prípravou a predložením ponuky znáša uchádzač bez finančného nároku voči verejnému obstarávateľovi, a to aj v prípade, že verejný obstarávateľ neprijme ani jednu ponuku z predložených ponúk alebo zruší postup zadávania zákazky.

Bratislava, dňa 18.02.2022

Ústav Informatiky SAV, v.v.i.
Dúbravská cesta 9
845 07 Bratislava 45

Ing. Mgr. Robert Andok, PhD.
riaditeľ ÚI SAV, v.v.i.

Prílohy:

Príloha č. 1 Vyhlásenie na plnenie kritérií
Príloha č. 2 Cenová ponuka



VYHLÁSENIE

plnenie kritérií na hodnotenie ponúk

Údaje o uchádzačovi

obchodné meno : Ján Letovanec

adresa a sídlo : Budovateľská 27, 821 08 Bratislava

štatutárny zástupca : Ján Letovanec

IČO : 41 47 97 77, DIČ: 10 40 77 27 22, IČ DPH: SK 10 40 77 27 22

telefón : 0905 466 517 e-mail : iqlive.ba@gmail.com

Rekonštrukcia vzduchotechnických rozvodov čistých laboratórnych priestorov

Celková cena za dodanie predmetu zákazky DPH :

14 396,04 EUR s DPH

2 399,34 DPH

11 996,70 EUR bez DPH

Čestne vyhlasujem, že:

- v zmysle § 32 ods. 2 písm. f) zákona č. 343/2015 Z. z. o verejnom obstarávaní a o zmene a doplnení niektorých zákonov **nemám uložený zákaz** účasti vo verejnom obstarávaní potvrdený konečným rozhodnutím v Slovenskej republike alebo v štáte sídla, miesta podnikania alebo obvyklého pobytu,
- predkladám jednu cenovú ponuku,
- rešpektujem požiadavky a podmienky verejného obstarávateľa uvedené vo výzve na predkladanie ponúk a súhlasím s nimi,
- údaje a informácie v predložených dokumentoch sú presné, pravdivé a úplné,
- budem bezodkladne informovať verejného obstarávateľa o akejkoľvek situácii, ktorá je považovaná za **konflikt záujmov**, alebo ktorá by mohla viesť ku konfliktu záujmov kedykoľvek v priebehu procesu verejného obstarávania.

V Bratislave, dňa 1.4.2022

JÁN LETOVANEC
Budovateľská 27
821 08 BRATISLAVA
IČO: 41479777, DIČ: 1040772722
IČ DPH: SK1040772722

.....
podpis a pečiatka uchádzača



Verejný obstarávateľ	Uchádzač
Ústav informatiky SAV, v.v.i. Dúbravská cesta 9 845 07 Bratislava, Slovensko IČO 17055555 DIČ 2020796921 Bankové spojenie: SK37 8180 0000 0070 0066 7798	Ján Letovanec Budovateľská 27 821 08 Bratislava 41 47 97 77 10 40 77 27 22 SK 10 40 77 27 22

Obchodné meno výrobcu :	Počet kusov	Cena v EUR bez DPH	Cena v EUR s DPH
Názov a typové označenie : Rekonštrukcia, úprava vzduchotechnických rozvodov čistých laboratórnych priestorov. Projektová realizačná dokumentácia úpravy vzduchotechnických rozvodov čistých laboratórnych priestorov je spracovaná autorizovaným projektantom: Ing. Jaroslav Kovár, znak a číslo dokumentu RP 459-21, spracovanej zo dňa 21.06.2021. Záruka na celý predmet plnenia zakázky: aspoň 2 roky. Všetky činnosti spojené s horeuvedenou rekonštrukciou musí mať dodávateľ započítané v cenovej ponuke.	1komplet	11 996,70	14 396,04

V Bratislave, dňa 1.4.2022

JÁN LETOVANEC
Budovateľská 27
821 08 BRATISLAVA
IČO: 41479777, DIČ: 1040772722
IČ DPH: SK1040772722

.....
podpis a pečiatka uchádzača

VÝPIS Z REGISTRA PARTNEROV VEREJNÉHO SEKTORA

Stav aktuálny k: 06.05.2020

Číslo vložky: 30487

I. Partner verejného sektora

Obchodné meno : IQ LIVE s. r. o.

Sídlo :

a) **Názov ulice/verejného priestranstva:** Budovateľská

b) **Súpisné/Orientačné číslo:** 27

c) **Názov obce:** Bratislava - mestská časť Ružinov

d) **Psč:** 821 08

e) **Štát:** Slovenská republika

IČO: 35944013

Právna forma: Spoločnosť s ručením obmedzeným

Platnosť : od: 06.05.2020

II. Oprávnená osoba

Obchodné meno : RZ LEGAL s. r. o.

Sídlo :

a) **Názov ulice/verejného priestranstva:** Bajkalská

b) **Súpisné/Orientačné číslo:** 29/C

c) **Názov obce:** Bratislava - mestská časť Ružinov

d) **Psč:** 821 01

e) **Štát:** Slovenská republika

IČO : 47555661

Platnosť : od: 06.05.2020

III. Koneční užívatelia výhod

Meno : Ján Letovanec

Sídlo :

a) **Názov ulice/verejného priestranstva:** Budovateľská

b) **Súpisné/Orientačné číslo:** 27

c) **Názov obce:** Bratislava - mestská časť Ružinov

d) **Psč:** 821 08

e) **Štát:** Slovenská republika

Dátum narodenia : 08.11.1972

Štátna príslušnosť : Slovenská republika

Verejný funkcionár : Nie

Platnosť : od: 06.05.2020

IV. Verejní funkcionáři

Bez záznamov.

V. Oznámenie o overení konečných užívateľov výhod

Bez záznamov.

VI. Udelené pokuty

Bez záznamov.

VII. Kvalifikovaný podnet

Bez záznamov.

MSSR Úradné rozhodnutie

Predmet

Potvrdenie z RPVS pre RPVS/2020/23491
o vykonaní zápisu k číslu podania
RPVS/2020/23491

Text

Okresný súd Žilina POTVRDZUJE, že na
základe návrhu na zápis s číslom podania:
RPVS/2020/23491, spisová značka:
11PRe/187/2020 zo dňa 05.5.2020 a ktoré sa
týka PARTNERA VEREJNÉHO SEKTORA IQ
LIVE s. r. o. podľa § 7 zákona č. 315/2016 Z. z.
o registri partnerov verejného sektora a o zmene
a doplnení niektorých zákonov VYKONAL
ZÁPIS NAVRHOVANÝCH ÚDAJOV s obsahom
uvedeným v priloženom výpise.

Vydal orgán

Okresný súd Žilina

Dátum rozhodnutia

05.05.2020

Spisová značka

11PRe/187/2020

IČS

ECLI

Typ rozhodnutia

Druh (spôsob) rozhodnutia

Druh (spôsob) rozhodnutia - Kód

Záhlavie

Výrok

--

Odôvodnenie

--

Poučenie

--

Rozhodnutie vydal

Mgr. Marcela Karman



Milan Gatial <milan.gatial@gmail.com>

Ústav informatiky - Ziadost o cenovu ponuku_uprava rozvodov VZT

1 správa

Milan Gatial <milan.gatial@savba.sk>

21. februára 2022, 15:13

Komu: iqlive.ba@gmail.com

Dobry den,

Na zaklade obhliadky a podkladov VZT - uprava rozvodov, by som Vas poziadat o cenovu ponuku.

V prilohe pripajam projektovu dokumentaciju so specifikaciou.

Dakujem

S pozdravom

Gatial (0915 439 230)

--

Ing. Milan Gatial
Vedúci oddelenia prevádzky a správy majetku
Ústav Informatiky, SAV Bratislava
milan.gatial@savba.sk
02/59411 251
0915 439 230

Počet príloh: 5**1 - Titulka obalka.pdf**

457K

**4- Vykres_VZT_UI_SAV_Podorys_Rezy.pdf**

92K

**3 - Specifikacia VZT.pdf**

1631K

**4 - Vykres_VZT_UI_SAV_Bind_2021-06-21v2.dwg**

336K

**2 - Technicka sprava.pdf**

1967K



1967K



Milan Gatial <milan.gatial@gmail.com>

CP

1 správa

Jan Letovanec <iqlive.ba@gmail.com>
Komu: milan.gatial@gmail.com

1. apríla 2022, 13:34

Dobrý deň,

v zmysle dohovoru Vám posielam v prílohe cenovú ponuku.

V prípade potreby ma môžete kontaktovať na dole uvedenej adrese.

Ďakujem a teším sa na ďalšiu spoluprácu.

Ján Letovanec
Budovateľská 27
821 08 Bratislava

Letovanec
Mobil: +421 905 466 517



CP_JL_001_SAV_04_2022.xls
304K

Cenová ponuka číslo:

001 2022

Vystavená v Bratislave dňa:

Platnosť cenovej ponuky:

1 mesiac

Predmet cenovej ponuky:

Cenová ponuka vystavená:

1. 4. 2022

Dodávateľ:Ján Letovanec
Budovateľská 27
821 08 Bratislava**Objednávateľ:**

SAV -uprava rozvodov

Prevádzka:

IČO: 41 47 97 77

IČO:

DIČ: 10 40 77 27 22

DIČ:

IČ DPH: SK 10 40 77 27 22

IČ DPH:

P.Č.

Názov položky

Množstvo

M.J.

Cena za M.J.

Celkom cena

Výkon prác

1.	Demontáž	1	ks	795,00 EUR	795,00 EUR
2.	Odvoz a likvidácia starého potrubia	1	ks	125,00 EUR	125,00 EUR
3.	SYSTEMAIR klapka 400x200	1	ks	190,00 EUR	190,00 EUR
4.	Pohon 230 V	1	ks	325,00 EUR	325,00 EUR
5.	SYSTEMAIR klapka 315x250	1	ks	215,00 EUR	215,00 EUR
6.	Pohon 230 V	1	ks	348,00 EUR	348,00 EUR
7.	SYSTEMAIR klapka 280x500	1	ks	210,00 EUR	210,00 EUR
8.	Pohon 230 V	1	ks	325,00 EUR	325,00 EUR
9.	SYSTEMAIR klapka tesná rozmer stavba	1	ks	355,00 EUR	355,00 EUR
10.	Pohon 230 V	1	ks	325,00 EUR	325,00 EUR
11.	Odvodná výustka nova	1	ks	255,00 EUR	255,00 EUR
12.	Tepeľná izolácia	33	m2	75,00 EUR	2 475,00 EUR
13.	Pozinkované potrubie	17	m2	55,00 EUR	935,00 EUR
14.	Pozinkované tvarovky	14	m2	87,00 EUR	1 218,00 EUR
15.	Prierazy	2	kpl	150,00 EUR	300,00 EUR
16.	Prepínač	1	kpl	35,00 EUR	35,00 EUR
17.	Kabeláž	1	kpl	85,00 EUR	85,00 EUR
18.	Kotviacia a uchytávací materiál	1	ks	550,00 EUR	550,00 EUR

19. Tesniaci materiál
20. Montáž

1 ks	350,00 EUR	350,00 EUR
1 ks	2 580,00 EUR	2 580,00 EUR

Cena spolu bez DPH EUR: 11 996,00 EUR

Poznámky:

Ján Letovanec	IČO: 41 47 97 77	Bankové spojenie:	ČSOB a.s.	Právna forma:	živnostník
Budovateľská 27	DIČ: 10 40 77 27 22	Číslo účtu:	40081624327500	Registrácia:	Obvodný úrad Bratislava odbor živnostenského podnikania
821 08 Bratislava	IČ DPH: SK 10 40 77 27 22	Číslo účtu v tvare IBAN:	SK77 7500 0000 0040 0816 2432	Registračné číslo:	102 - 21727



V ý z v a
na predloženie ponuky

na stanovenie predpokladanej hodnoty zákazky (§ 6 zákona č. 343/2015 Z.z.) a predkladanie ponúk podľa § 117 zákona č. 343/2015 o verejnom obstarávaní a o zmene a doplnení niektorých zákonov

Rekonštrukcia vzduchotechnických rozvodov čistých laboratórnych priestorov

1. Identifikácia verejného obstarávateľa:

Názov: Ústav informatiky SAV, v.v.i.
Sídlo: Dúbravská cesta 9, 840 07 Bratislava
IČO: 17055555
DIČ: 2020796921
Kontaktná osoba: Ing. Milan Gatiaľ
Telefón: +421 2 59411 251
Elektronická pošta: milan.gatial@savba.sk

Zodpovedná osoba za proces verejného obstarávania: Ing. Milan Gatiaľ
Mob: +421 915 439 230
e-mail : milan.gatial@savba.sk

2. Typ zmluvy:

Zmluva o dielo uzatvorená podľa § 536 a nasl. zákona č. 513/1991 Zb. Obchodného zákonníka v znení neskorších predpisov. Úspešný uchádzač bude vyzvaný k podpisu Zmluvy o dielo.

Verejný obstarávateľ neuzavrie a nesmie uzavrieť zmluvu s uchádzačom alebo uchádzačmi, ktorí majú povinnosť zapisovať sa do registra partnerov verejného sektora v zmysle zákona č. 315/2016 Z.z. a nie sú zapísaní v registri partnerov verejného sektora v zmysle zákona č. 315/2016 Z.z., alebo ktorých subdodávateľia alebo subdodávateľia podľa osobitného predpisu v zmysle zákona č. 315/2016 Z.z., ktorí majú povinnosť zapisovať sa do registra partnerov verejného sektora v zmysle zákona č. 315/2016 Z.z. a nie sú zapísaní v registri partnerov verejného sektora v zmysle zákona č. 315/2016 Z.z.

Úspešný uchádzač je povinný najneskôr k podpisu zmluvy uviesť a identifikovať svojich subdodávateľov podľa § 41 ods. 3 zákona o verejnom obstarávaní. Verejný obstarávateľ si vyhradzuje právo odmietnuť subdodávateľa, ktorý je s ním v obchodnom, súdnom alebo inom spore.

3. Miesto dodania predmetu zákazky:

Ústav informatiky SAV, v.v.i., Dúbravská cesta 9, 840 05 Bratislava

4. Opis predmetu zákazky a jeho rozsah:

Predmetom zákazky je rekonštrukcia, úprava vzduchotechnických rozvodov čistých laboratórnych priestorov. Projektová realizačná dokumentácia vzduchotechnických rozvodov čistých laboratórnych priestorov je spracovaná autorizovaným projektantom: Ing. Jaroslav Kovář, znak a číslo dokumentu RP 459-21, spracovanej zo dňa 21.06.2021
Dopravné náklady a náklady na zariadenia staveniska: v cene. Záruka na kompletne stavebné práce: aspoň 2roky.



5. Spoločný slovník obstarávania (CPV):

45000000-7 Stavebné práce.

45214000-0 Stavebné práce na stavbe budov súvisiacich so vzdelávaním a výskumom.

42512000-8 Klimatizačné a vzduchotechnické zariadenia.

6. Možnosť rozdelenia cenovej ponuky:

Verejný obstarávateľ neumožňuje rozdeliť predmet zákazky. Uchádzač musí predložiť ponuku na celý predmet zákazky.

7. Variantné riešenie:

Variantné riešenia sa nepripúšťajú.

8. Predpokladaná hodnota zákazky:

Predpokladaná hodnota zákazky bude určená týmto prieskumom trhu. Ak bude týmto prieskumom stanovená predpokladaná hodnota zákazky nižšia ako finančný limit zákazky s nízkou hodnotu v zmysle aktuálne platnej legislatívy, predmetná ponuka pre stanovenie PHZ predložená v rámci tohto prieskumu bude zároveň posudzovaná ako súťažná ponuka pre výber dodávateľa.

9. Lehota na dokončenie predmetu zákazky:

Do 16.05.2022.

10. Jazyk:

Ponuky sa predkladajú v slovenskom jazyku.

11. Termín a miesto predloženia ponúk:

Ponuky je potrebné predložiť najneskôr dňa **04.04.2022 do 10:00 hod.** :

- e-mailom **milan.gatial@savba.sk**,

- osobne alebo poštou na adresu : Ústav informatiky SAV, Dúbravská cesta 9, 845 07 Bratislava

Označenie : „Súťaž – neotvárať“

Heslo : „Rekonštrukcia vzduchotechnických rozvodov čistých laboratórnych priestorov“

12. Cena

Cenová ponuka bude obsahovať cenu v eurách bez DPH, cenu v eurách vrátane DPH a informáciu, či je uchádzač platiteľom DPH.

Uchádzačom navrhovaná zmluvná cena za dodanie požadovaného predmetu zákazky, uvedená v ponuke uchádzača, bude vyjadrená v eurách.

V ponúkanej cene musia byť zahrnuté všetky náklady uchádzača na dodanie predmetu zákazky.

Navrhovaná cena musí byť stanovená podľa zákona NR SR č.18/1996 Z. z. o cenách v znení neskorších predpisov a jeho vykonávacích noriem.

Ak je uchádzač platiteľom dane z pridanej hodnoty (ďalej len „DPH“), navrhovanú zmluvnú cenu uvedie v zložení:

navrhovaná zmluvná cena bez DPH, výška DPH, navrhovaná zmluvná cena vrátane DPH.

Ak uchádzač nie je platiteľom DPH, uvedie navrhovanú zmluvnú cenu celkom. Na skutočnosť, že nie je platiteľom DPH, upozorní v ponuke.



13. Podmienky financovania:

Predmet zákazky sa bude financovať zo zdrojov verejného obstarávateľa.

14. Obsah ponuky :

- a) Identifikačné údaje uchádzača
- b) Vyplnený návrh na plnenie kritérií (Príloha č. 1 tejto výzvy), podpísané uchádzačom alebo osobou oprávnenou konať za uchádzača vrátane identifikačných údajov
- c) Vyplnená príloha č. 2 tejto výzvy - cenová ponuka
- d) Pri podpise zmluvy kópiu dokladu o oprávnení realizovať predmet zákazky

15. Kritériá na hodnotenie ponúk

1. Kritériom na vyhodnotenie ponúk je najnižšia cena a termín realizácie (do 16.05.2022), za dodanie celého predmetu zákazky v EUR s DPH.
2. Hodnotenie ponúk uchádzačov je dané pridelením jej príslušného poradia podľa posudzovaných údajov uvedených v jednotlivých ponukách, týkajúcich sa ceny za dodanie celého predmetu zákazky.
3. Poradie uchádzačov sa určí porovnaním výšky navrhnutých ponukových cien za dodanie jednotlivej časti predmetu zákazky podľa bodu 2 tejto časti súťažných podkladov, vyjadrených v EUR s DPH, uvedených v jednotlivých ponukách uchádzačov. Úspešný bude ten uchádzač, ktorý navrhol za dodanie celého predmetu obstarávania najnižšiu cenu.
4. Ceny uvedené vo vyhlásení na plnenie kritérií musia byť zaokrúhlené na dve desatinné miesta.

16. Ostatné informácie

Verejný obstarávateľ si vyhradzuje právo neuzatvoriť s úspešným uchádzačom zmluvu/objednávku v prípade, ak nastanú okolnosti, ktoré v čase uverejnenia výzvy nemohol predpokladať.

Všetky výdavky spojené s prípravou a predložením ponuky znáša uchádzač bez finančného nároku voči verejnému obstarávateľovi, a to aj v prípade, že verejný obstarávateľ neprijme ani jednu ponuku z predložených ponúk alebo zruší postup zadávania zákazky.

Bratislava, dňa 18.02.2022

Ústav Informatiky SAV, v.v.i.
Dúbravská cesta 9
845 07 Bratislava 45

- 7 -

Ing. Mgr. Robert Andok, PhD.
riaditeľ ÚI SAV, v.v.i.

Prílohy:

Príloha č. 1 Vyhlásenie na plnenie kritérií
Príloha č. 2 Cenová ponuka



VYHLÁSENIE

plnenie kritérií na hodnotenie ponúk

Údaje o uchádzačovi

obchodné meno : GreMi KLIMA, s.r.o

adresa a sídlo : Kragujevská 9, 010 01 Žilina

štatutárny zástupca : Miloš Gregor

IČO : 36 424 676, DIČ: 2021 898 483,

IČ DPH: SK 2021 898 483

telefón : 0948 374 202 e-mail : obchod@gremi.com

Rekonštrukcia vzduchotechnických rozvodov čistých laboratórnych priestorov

Celková cena za dodanie predmetu zákazky DPH :

17 856,84 EUR s DPH


2 976,14 DPH

14 880,70 EUR bez DPH

Čestne vyhlasujem, že:

- v zmysle § 32 ods. 2 písm. f) zákona č. 343/2015 Z. z. o verejnom obstarávaní a o zmene a doplnení niektorých zákonov **nemám uložený zákaz** účasti vo verejnom obstarávaní potvrdený konečným rozhodnutím v Slovenskej republike alebo v štáte sídla, miesta podnikania alebo obvyklého pobytu,
- predkladám jednu cenovú ponuku,
- rešpektujem požiadavky a podmienky verejného obstarávateľa uvedené vo výzve na predkladanie ponúk a súhlasím s nimi,
- údaje a informácie v predložených dokumentoch sú presné, pravdivé a úplné,
- budem bezodkladne informovať verejného obstarávateľa o akejkoľvek situácii, ktorá je považovaná **za konflikt záujmov**, alebo ktorá by mohla viesť ku konfliktu záujmov kedykoľvek v priebehu procesu verejného obstarávania.

V Žiline, dňa 23.marca 2022

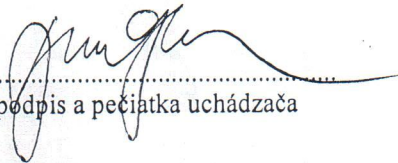
pôdpis a pečiatka uchádzača



Verejný obstarávateľ	Uchádzač
Ústav informatiky SAV, v.v.i. Dúbravská cesta 9 845 07 Bratislava, Slovensko IČO 17055555 DIČ 2020796921 Bankové spojenie: SK37 8180 0000 0070 0066 7798	Ján Letovanec Budovateľská 27 821 08 Bratislava 41 47 97 77 10 40 77 27 22 SK 10 40 77 27 22

Obchodné meno výrobcu :	Počet kusov	Cena v EUR bez DPH	Cena v EUR s DPH
Názov a typové označenie : Rekonštrukcia, úprava vzduchotechnických rozvodov čistých laboratórnych priestorov. Projektová realizačná dokumentácia úpravy vzduchotechnických rozvodov čistých laboratórnych priestorov je spracovaná autorizovaným projektantom: Ing. Jaroslav Kovár, znak a číslo dokumentu RP 459-21, spracovanej zo dňa 21.06.2021. Záruka na celý predmet plnenia zakázky: aspoň 2 roky. Všetky činnosti spojené s horeuvedenou rekonštrukciou musí mať dodávateľ započítané v cenovej ponuke.	1x	14880,70	17856,84

V Žiline, dňa 23.marca 2022

.....
podpis a pečiatka uchádzača



Milan Gatial <milan.gatial@gmail.com>

Ústav informatiky - Ziadost o cenovu ponuku_uprava rozvodov VZT

Správ: (1)

Milan Gatial <milan.gatial@savba.sk>

23. februára 2022, 10:22

Komu: ivan.jancko@gremi.com

Dobry den,

Chcel by som Vas poziadat o cenovu ponuku na upravu VZT rozvodov.

V prilohe pripajam projektovu dokumentaciju so specifikaciou.

Dakujem

S pozdravom

Gatial

--

Ing. Milan Gatial
Vedúci oddelenia prevádzky a správy majetku
Ústav Informatiky, SAV Bratislava
milan.gatial@savba.sk
02/59411 251
0915 439 230

Počet príloh: 5**1 - Titulka obalka.pdf**

457K

**4 - Vykres_VZT_UI_SAV_Bind_2021-06-21v2.dwg**

336K

**4- Vykres_VZT_UI_SAV_Podorys_Rezy.pdf**

92K

**3 - Specifikacia VZT.pdf**

1631K

**2 - Technicka sprava.pdf**

1967K



Milan Gatial <milan.gatial@gmail.com>

Ustav informatiky - Ziadost o cenovu ponuku_uprava rozvodov VZT

Správ: (1)

Ivan Jancko <ivan.jancko@gremi.com>
Komu: Milan Gatial <milan.gatial@savba.sk>

24. marca 2022, 9:24

Dobrý deň pán Gatial,

Ospravedlňujem sa za oneskorenú reakciu.

V prílohe Vám posielam ponuku.

Ďakujem.

S pozdravom

Ing. Ivan Jancko - obchodný manažér

+421 918 625 988

ivan.jancko@gremi.com



GreMi KLIMA, s.r.o.
Kragujevská 9
SK-010 01 Žilina

Tel.: +421 41 509 20 20
Fax: +421 41 509 20 21

www.gremi.sk

IČO: 36 424 676

DIČ: 2021898483

IČ DPH: SK2021898483

Spoločnosť je zapísaná v obchodnom registri Okresného súdu v Žiline oddiel Sro, vložka č. 15609/L

[Citovaný text je skrytý]



CP-VZT-UISAV-B2203RAČ0571.pdf
406K

Odberateľ

Ústav informatiky SAV
Dúbravská cesta 9
841 07 Bratislava

Dodávateľ

GreMi KLIMA, s.r.o.
Pobočka Bratislava
Dvojkrížna 49
821 07 Bratislava

Miesto dodania

Ústav informatiky SAV
Dúbravská cesta 9
841 07 Bratislava

Kód akcie P-BA-2022-003280
Spôb dopravy Doprava dodávateľ
Dátum vytvorenia 23.3.2022
Naša značka CP zo dňa 23.03.2022

Číslo pol. (-)	Názov	M.J. (ks, m ² , kpl..)	Množ. (-)	Jednot.cena bez DPH (€)	Celk. cena bez DPH (€)
1.	Štvorhranné potrubie pozinkované Sk. I., vrátane odbočiek	m ²	20	53,20 €	1 064,00 €
2.	Tvarovky pozinkované Sk. I., vrátane odbočiek	m ²	19	89,50 €	1 700,50 €
3.	Požiarna klapka Systemair FDS s elektrickým ovládacím mechanizmom	kpl.	3	280,00 €	840,00 €
4.	Regulačná klapka tesná tesná do štvorhranného potrubia, firma Systemair typ IMOS-RKT (príruba P30)	kpl.	1	328,20 €	328,20 €
5.	Servopohon Systemair typ BELIMO, model LM24A-SR 24V AC/DC, plocha klapky do 1m ² , 5Nm, plynulá regulácia 0-10V	kpl.	3	389,00 €	1 167,00 €
6.	Montážny a podružný materiál	kpl.	1	550,00 €	550,00 €
7.	Nenasiakava tepelná izolácia Armacell typ Armaflex Duct s hliníkovou fóliou, samolepiacou, hr. 40mm pásy, vrátane upínacích prvkov	m ²	35,5	78,00 €	2 769,00 €
8.	Elektopríslušenstvo (spínače, MaR)	kpl.	1	984,00 €	984,00 €
9.	Utesňovací materiál na utesnenie prestupov VZT potrubí stenám, murárska výpomoc	kpl.	1	310,00 €	310,00 €
10.	Odovzdávacia projektová dokumentácia (projekt skutočného vyhotovenia, certifikáty, protokoly..)	kpl.	1	250,00 €	250,00 €
11.	Vyregulovanie distribučných prvkov VZT v rámci riešeného stavebného objektu	kpl.	1	120,00 €	120,00 €
12.	Uvedenie do prevádzky, zaučenie obsluhy	kpl.	1	150,00 €	150,00 €
13.	Doprava, presuny hmôt	kpl.	1	315,00 €	315,00 €
14.	Demontáž jest. vzduchotechnických zariadení	kpl.	1	945,00 €	945,00 €
15.	Vodiče prepájacie a ovládacie prvky	kpl.	1	288,00 €	288,00 €
16.	Montáž vzduchotechnických zariadení	kpl.	1	3 100,00 €	3 100,00 €

Celkom bez DPH**14 880,70 €****Celkom s DPH****17 856,84 €**

Bratislavská 3691, 010 01 Žilina
Pobočka Bratislava
Dvojkrížna 49
821 07 Bratislava

IČO: 36 424 676
DIČ: 2021898483
IČ DPH: SK2021898483

Spoločnosť je zapísaná v obchodnom
registri Okresného súdu v Žiline
oddiel Sto, vložka č. 15609/L

Tatra Banka 2625 864 748/1100
IBANSK14 1100 0000 0026 2586 4748
SWIFTTATRSKBX

www.gremi.sk

Tento doklad bol vytlačený informačným systémom QI 75.31, www.dccconcept.com
Cenová ponuka platná 30 dní



Zápisnica o vyhodnotení ponúk

predložených v rámci prieskumu trhu na zadanie zákazky podľa § 117 zákona č. 343/2015 Z. z. o verejnom obstarávaní a o zmene a doplnení niektorých zákonov v znení neskorších predpisov (ďalej len „zákon“)

Zákazka podľa § 117 zákona: **Rekonštrukcia vzduchotechnických rozvodov čistých laboratórnych priestorov**

Uplynutie lehoty na predkladanie ponúk:

05.04.2022 do 12:00 hod.

Identifikácia verejného obstarávateľa:

Názov: Ústav informatiky SAV, v.v.i.
Sídlo: Dúbravská cesta 9, 840 07 Bratislava
IČO: 17055555
DIČ: 2020796921
Kontaktná osoba: Ing. Milan Gatiaľ
Telefón: +421 2 59411 251
Elektronická pošta: milan.gatial@savba.sk

Verejný obstarávateľ pre účely zadania zákazky podľa § 117 zákona, za účelom získania najvýhodnejšieho dodávateľa (ďalej len „uchádzač“), oslovil s výzvou uchádzačov, ktorí súčasne obdržali podklady s podrobnými požiadavkami na dodanie predmetu zákazky. Výzva bola zaslaná v zmysle § 6 zákona o verejnom obstarávaní s podmienkou, že pokiaľ bude týmto prieskumom stanovená predpokladaná hodnota zákazky nižšia ako finančný limit zákazky s nízkou hodnotu v zmysle aktuálne platnej legislatívy, predmetné ponuky pre stanovenie PHZ predložené v rámci tohto prieskumu budú zároveň posudzované ako súťažné pre výber úspešného uchádzača.

Zoznam oslovených záujemcov :

Názov osloveného dodávateľa	Dátum oslovenia	Spôsob oslovenia	Oprávnenie dodávať predmet zákazky (áno/nie)	Spôsob overenia oprávnenosti dodávateľa predmet zákazky	Prijatá ponuka: áno/nie
Ján Letovanec, s.r.o., Budovateľská 27, 821 08 Bratislava	21.02.2022	e-mail	áno	https://www.orsr.sk	áno
GreMi KLIMA, s.r.o., Kragujevská 9, 010 01 Žilina	23.02.2022	e-mail	áno	https://www.orsr.sk	áno
Klimak slovakia, s.r.o.	23.07.2021	e-mail	áno	https://www.orsr.sk	nie
SIGNOS s.r.o.	23.07.2021	e-mail	áno	https://www.orsr.sk	nie

Na základe výzvy na predloženie ponuky predložili ponuku nasledovní uchádzači:

Por. č.	Obchodné meno, adresa	Dátum predloženia ponuky/odpovede
1.	Ján Letovanec, s.r.o., Budovateľská 27, 821 08 Bratislava	01.04.2022
2.	GreMi KLIMA, s.r.o., Kragujevská 9, 010 01 Žilina	23.03.2022
3.	Klimak slovakia, s.r.o.	-
4.	SIGNOS s.r.o.	-

Po kontrole Registra osôb so zákazom účasti vo verejnom obstarávaní, ktorý vedie Úrad pre verejné obstarávanie (<https://www.uvo.gov.sk/vestnik-a-zoznam-registrov/zoznam-podnikatelov-a-suvisiace-registre/register-osob-so->



[zakazom-490.html](#)) konštatujem, že žiadny z uchádzačov nie je v predmetnom registri vedený, t.j. ponuky všetkých troch uchádzačov sú zaradené do vyhodnotenia podmienok účasti.

Uchádzač Ján Letovanec, je oprávnený realizovať a dodávať predmet zákazky. Overenie na základe výpisu z obchodného registra SR, vedeného Okresným úradom Bratislava, oddiel: ŽR, číslo: 102-21727

Uchádzač bol zaradený do vyhodnotenia ponúk.

Uchádzač GreMi KLIMA, s.r.o. je oprávnený realizovať a dodávať predmet zákazky. Overenie na základe výpisu z obchodného registra SR, vedeného Okresným súdom Žilina, oddiel: Sro, Vložka číslo: 15609/L

Uchádzač bol zaradený do vyhodnotenia ponúk.

Uchádzač Klimak slovakia, s.r.o., je oprávnený realizovať a dodávať predmet zákazky. Overenie na základe výpisu z obchodného registra SR, vedeného Okresným súdom Nitra, oddiel: Sro, Vložka číslo: 12971/N

Uchádzač nebol zaradený do vyhodnotenia ponúk.

Uchádzač SIGNOS s.r.o. je oprávnený realizovať a dodávať predmet zákazky. Overenie na základe výpisu z obchodného registra SR, vedeného Okresným súdom Trenčín, oddiel: Sro, Vložka číslo: 39178/R

Uchádzač nebol zaradený do vyhodnotenia ponúk.

Splnenie požiadaviek na predmet zákazky v súlade s bodom 4. Výzvy na predloženie ponuky :

Ponuka uchádzača Ján Letovanec, **spĺňa** všetky verejného obstarávateľa na predmet zákazky.

Ponuka uchádzača GreMi KLIMA, s.r.o. **spĺňa** všetky verejného obstarávateľa na predmet zákazky.

- Dvaja uchádzači nepredložili cenovú ponuku (Klimak slovakia, s.r.o. a SIGNOS s.r.o.)

Kritériom na hodnotenie ponúk je :

Najnižšia cena celkom v EUR vrátane DPH.

1. Jediným kritériom na vyhodnotenie ponúk je najnižšia cena za dodanie celého predmetu zákazky v EUR vrátane DPH.
2. Hodnotenie ponúk uchádzačov je dané pridelením jej príslušného poradia podľa posudzovaných údajov uvedených v jednotlivých ponukách, týkajúcich sa ceny za dodanie predmetu zákazky.
3. Poradie uchádzačov sa určí porovnaním výšky navrhnutých ponukových cien za dodanie predmetu zákazky podľa bodu 2 tejto časti súťažných podkladov, vyjadrených v EUR vrátane DPH, uvedených v jednotlivých ponukách uchádzačov. Úspešný bude ten uchádzač, ktorý navrhne za dodanie predmetu obstarávania najnižšiu cenu.

Poradie uchádzačov po vyhodnotení ponúk :

P. č.	Obchodné meno / názov	Sídlo / miesto podnikania	Návrh na plnenie kritéria
			Cena celkom v EUR bez DPH
1.	Ján Letovanec, Budovateľská 27, 821 08 Bratislava		11 996,00 EUR bez DPH
2.	GreMi KLIMA, s.r.o., Kragujevská 9, 010 01 Žilina		14 880,70 EUR bez DPH

V súlade so stanoveným kritériom na vyhodnotenie ponúk sa úspešným uchádzačom stala spoločnosť :

Ján Letovanec, Budovateľská 27, 821 08 Bratislava, Slovensko.

V Bratislave, dňa 06.04.2022

Ústav Informatiky SAV, v.v.i.
Dúbravská cesta 9
845 07 Bratislava 45

Vyhodnotenie cenových ponúk vykonalí:

- 7 -

Ing. Mgr. Robert Andok, PhD., riaditeľ ÚI SAV, v.v.i.

Ing. Milan Gatíal, zodpovedný za proces VO



Určenie predpokladanej hodnoty zákazky

(ďalej len „PHZ“) podľa § 6 zákona č. 343/2015 Z. z. o verejnom obstarávaní a o zmene a doplnení niektorých zákonov v znení neskorších predpisov

1. Identifikácia verejného obstarávateľa:

Ústav informatiky SAV, v.v.i., Dúbravská cesta 9, 840 07 Bratislava

2. Názov zákazky: Rekonštrukcia vstupnej haly a laboratórna chodba čistých priestorov.

3. Druh zákazky (tovar, služby, stavebné práce): stavebné práce

4. Spoločný slovník obstarávania (CPV):

45000000-7 Stavebné práce.

45214000-0 Stavebné práce na stavbe budov súvisiacich so vzdelávaním a výskumom.

42512000-8 Klimatizačné a vzduchotechnické zariadenia

5. Spôsob určenia PHZ:

☒ prieskum trhu (uviest' spôsob vykonania prieskumu trhu – a) oslovenie dodávateľov a následného predloženia cien alebo ponúk, b) internetový prieskum cez cenníky, katalógy a iné zdroje s možnou identifikáciou hodnoty tovaru/stavebné práce/služby, c) iný spôsob – uviest' - vyplniť bod 5.

☐ určenie PHZ na základe aktuálneho známeho plnenia (vyplniť bod 6 a do stĺpca „dátum zistenia indikatívnej ceny“ uviest' identifikáciu zmluvy alebo zmlúv, na základe ktorej bola určená PHZ)

☐ rozpočet stavebného diela alebo stavebných prác vypracovaný a opatrený pečiatkou autorizovanej osoby

☐ iným spôsobom:

6. Určenie PHZ e-mailom, na základe informácií z webu alebo predchádzajúceho plnenia – identifikácia oslovených subjektov a zistených indikatívnych cien:

PČ	Oslovené subjekty a) Meno a priezvisko alebo obchodné meno/názov b) adresa sídla, resp. miesta podnikania c) IČO (ak relevantné) d) web stránka ponuky (ak relevantné)	Cena v eurách bez DPH	Splnenie technických požiadaviek na predmet zákazky	Dátum zistenia indikatívnej ceny
1.	Ján Letovanec, s.r.o., Budovateľská 27, 821 08 Bratislava	11 996,00	áno	01.04.2022
2.	GreMi KLIMA, s.r.o., Kragujevská 9, 010 01 Žilina	14 880,70	áno	23.03.2022
3.	Klimak slovakia, s.r.o.	-	nie	-
4.	SIGNOS s.r.o.	-	nie	-
Výpočet PHZ (aritmetický priemer zistených indikatívnych cien v eurách bez DPH alebo hodnota rozpočtu stavebného diela/ stavebných prác v eurách bez DPH)		13 438,35 EUR		

Verejný obstarávateľ uplatnil prípravné trhové konzultácie: Áno / Nie

Meno a priezvisko, funkcia: Milan Gatiaľ

Dátum a podpis: 06.04.2022

Ústav Informatiky SAV, v.v.i.
Dúbravská cesta 9
845 07 Bratislava 45

Druh dokumentu:	Realizačný projekt	Vydanie	A
Znak a číslo dokumentu:	RP 459-21	Revízia	0
Názov dokumentu:	Realizačný projekt – Ústav informatiky SAV, BA	Počet strán	
		Strana č.	

Ing. Jaroslav Kovář

Projekty vzduchotechnických zariadení


kovarjaro@gmail.com

+421 917 747 750

REALIZAČNÝ PROJEKT

VZT

Znak a číslo dokumentu:
RP 459-21




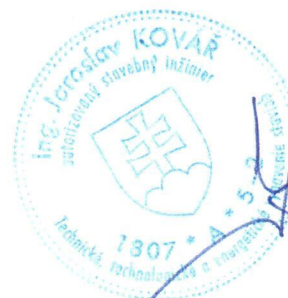


PARE:

1

AKCIA : Ústav informatiky SAV – Úprava rozvodov
INVESTOR : Ústav informatiky, Dúbravská cesta 9, BA
OBJEKT : Ústav informatiky, Dúbravská cesta 9, BA
GP : -
VYPRACOVAL : Ing. Jaroslav Kovář
DÁTUM : Jún 2021

Dokument: RP 459-21	Vypracoval	Posúdil	Schválil	Zákazkové č.:	459/2021
Meno a priezvisko	Ing. Kovář	Ing. Kovář	Ing. Kovář	Počet výtlačkov:	6
Dátum	21.06.2021	21.06.2021	21.06.2021	Účinnosť od (dátum):	21.06.2021

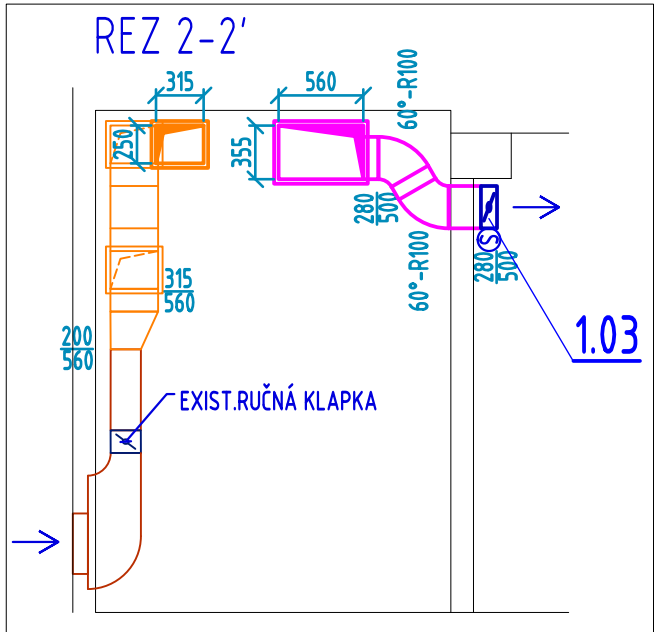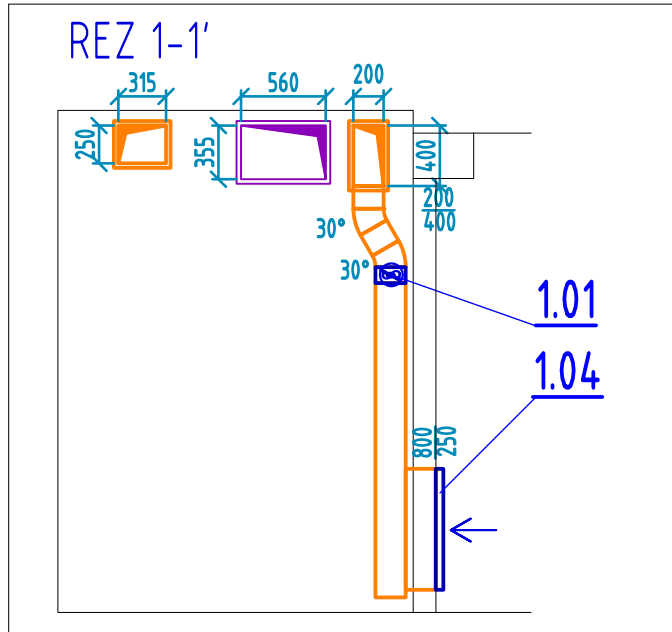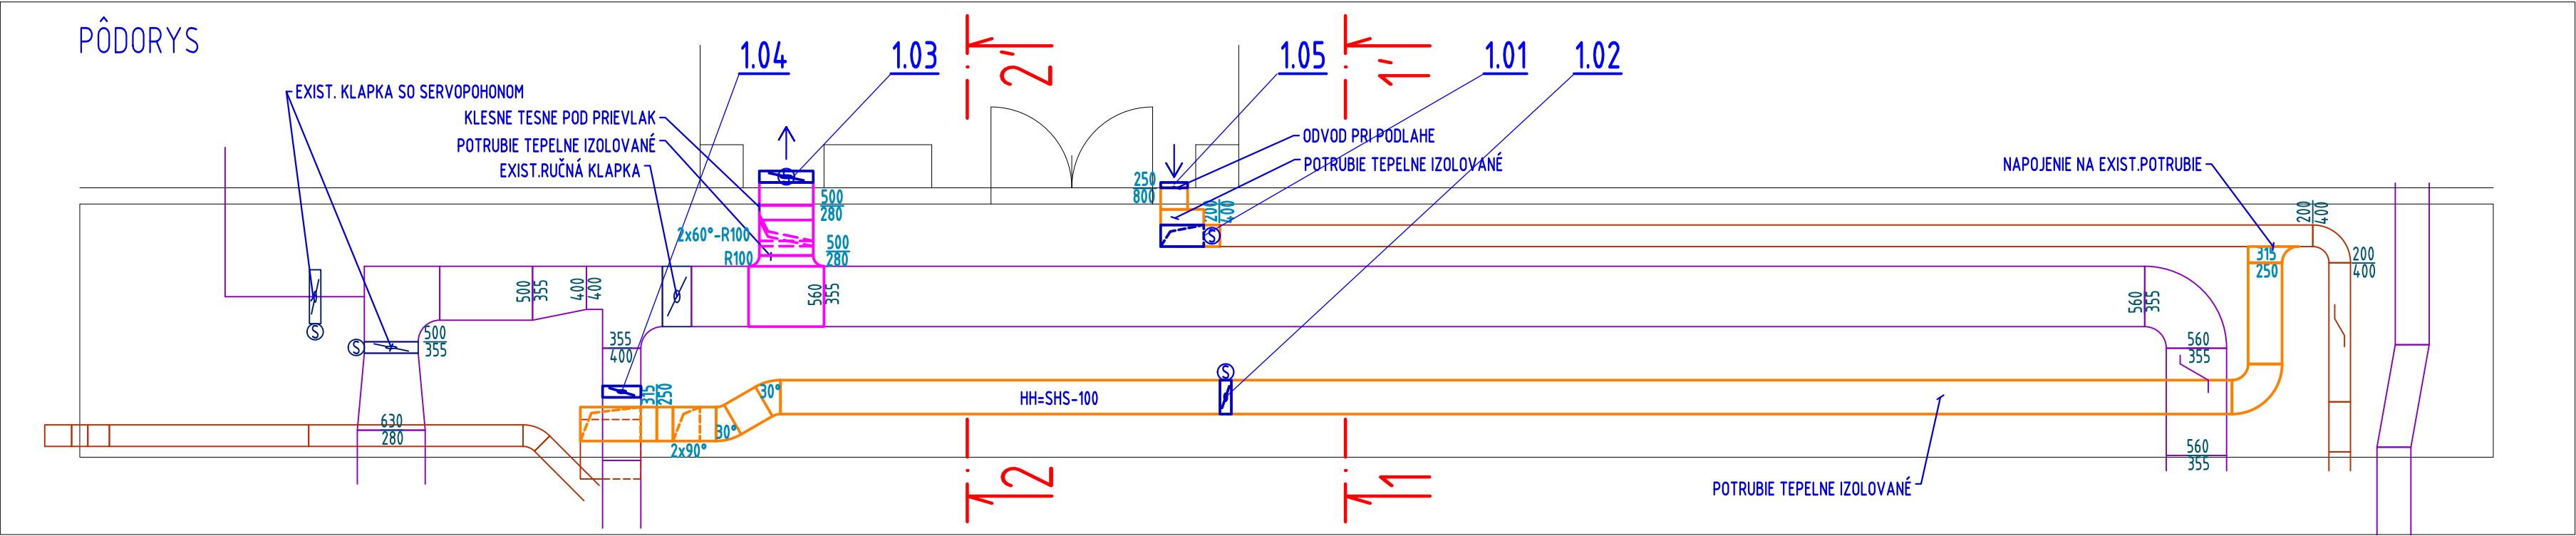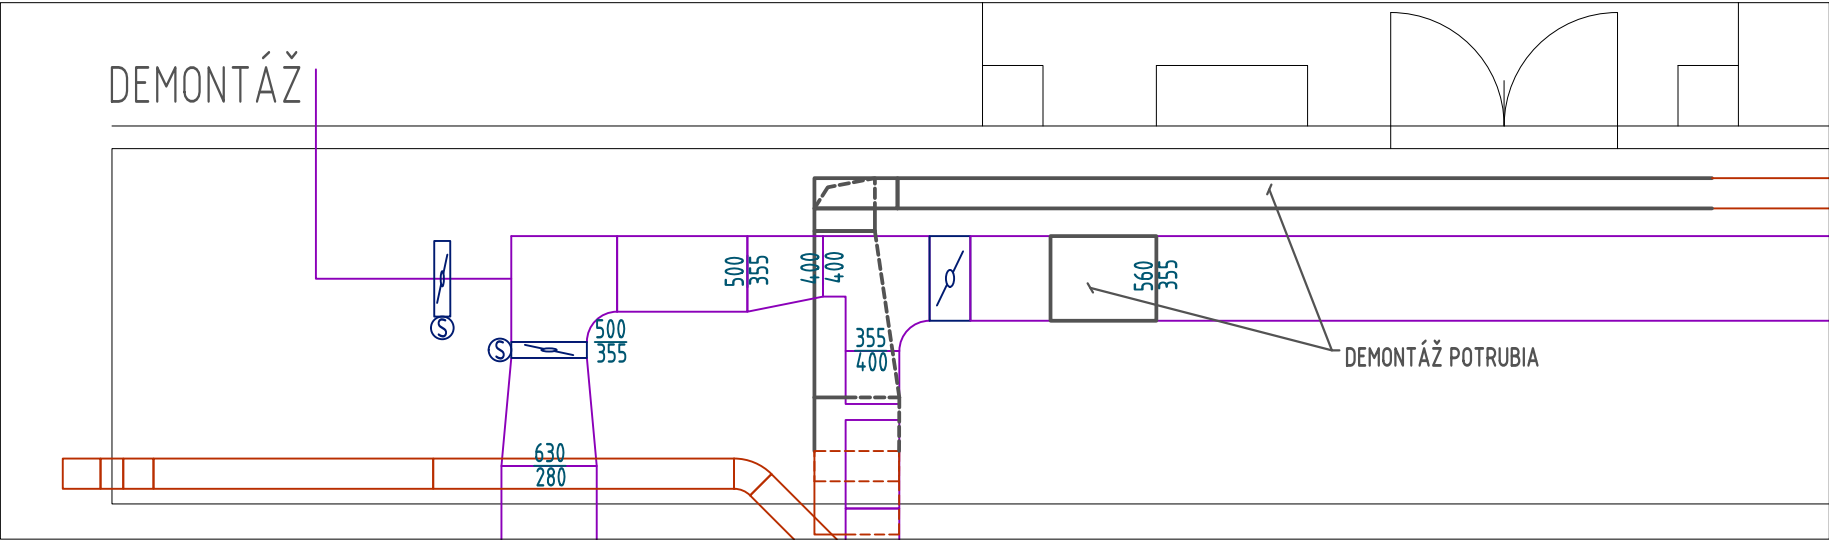

LEGENDA:

- PRIVÁDZANÝ VZDUCH - EXISTUJÚCE POTRUBIE
- PRIVÁDZANÝ VZDUCH - NOVÉ POTRUBIE
- ODVODNÝ VZDUCH - EXISTUJÚCE POTRUBIE
- ODVODNÝ VZDUCH - NOVÉ POTRUBIE

DODÁVATEĽSKÚ DOKUMENTÁCIU, PRÍPADNÉ ZMENY OPROTI REALIZAČNÉMU PROJEKTU POŽADUJEM PREDLOŽIŤ NA SCHVÁLENIE AUTOROVI.
ZA NEKONZULTOVANÉ ZMENY REALIZAČNEJ DOKUMENTÁCIE AUTOR NERUČÍ.
VŠETKY ROZMERY PRED REALIZÁCIOU PREVERIŤ NA STAVBE !!!

	AKCIA ÚSTAV INFORMATIKY, DÚBRAVSKÁ CESTA 9, BRATISLAVA			VÝKRES ČÍSLO: 01
	Časť VZDUCHOTECHNIKA			
	VÝKRES Pôdorys, rezy			ČÍSLO PARÉ:
INVESTOR	ÚSTAV INFORMATIKY, DÚBRAVSKÁ CESTA 9, 845 07 BRATISLAVA 45			
MIESTO	DÚBRAVSKÁ CESTA 9, 845 07 BRATISLAVA 45	STUPEŇ	RP	
HL. INŽ. PROJ.	–	FORMÁT	3x A4	
ZODP. PROJ.	Ing. J. KOVÁŘ	DÁTUM	06. 2021	
KRESLIL	Ing. J. KOVÁŘ	MIERKA	1:50	

	Druh dokumentu:	Specifikácia	Vydanie	A
	Znak a číslo dokumentu:	ŠP 459-21	Revízia	0
	Názov dokumentu:	Špecifikácia – Ústav informatiky SAV, BA	Počet strán	
			Strana č.	

Ing. Jaroslav Kovář

Projekty vzduchotechnických zariadení
kovarjaro@gmail.com
+421 917 747 750

Špecifikácia VZT

Znak a číslo dokumentu:
ŠP 459-21



AKCIA : Ústav informatiky SAV – Úprava rozvodov

INVESTOR : Ústav informatiky, Dúbravská cesta 9, BA

OBJEKT : Ústav informatiky, Dúbravská cesta 9, BA

GP : -

VYPRACOVAL : Ing. Jaroslav Kovář

DÁTUM : Jún 2021

PARE:

1

Dokument: ŠP 459-21	Vypracoval	Posúdil	Schválil	Zákazkové č.:	459/2021
Meno a priezvisko	Ing. Kovář	Ing. Kovář	Ing. Kovář	Počet výtlačkov	6
Dátum	21.06.2021	21.06.2021	21.06.2021	Účinnosť od (dátum):	21.06.2021

	Druh dokumentu:	Špecifikácia	Vydanie	A
	Znak a číslo dokumentu:	ŠP 459-21	Revízia	0
	Názov dokumentu: Špecifikácia – Ústav informatiky SAV, BA		Počet strán	
			Strana č.	

Poz.č.	Názov	Počet	Jedn.cena bez DPH)	Cena celkom (EUR bez DPH)
--------	-------	-------	-----------------------	------------------------------

POZNÁMKA:

Text „dodávka stavby“ znamená, že táto dodávka resp. práca nie je obsiahnutá v rozsahu prác dodávateľa VZT, je však obsahom dodávky vyššieho dodávateľa stavby.

Pre kvalitu použitých materiálov ako aj pre vyhotovenie zariadení a ich častí sú záväzné ustanovenia odborných predpisov a noriem (STN).

Každá položka obsahuje kompletne hotové a odborne vyhotovené prevedenie ponúknukej položky

Všetky potrebné pomocné zariadenia, stroje, nástroje, ako aj všetky náklady na dopravu, mzdy, poplatky a všetky ostatné vedľajšie a doplnkové výkony musia byť zahrnuté v časti montáž, zaregulovanie, zaškolenie, oprava, zdvíhacie mechanizmy

V jednotkových cenách musí byť zakalkulovaná aj montáž všetkých, pre správnu funkciu potrebných zariadení MaR.

V ponuke musí byť zahrnutá dodávka montáž všetkých revízných otvorov (jednoduchého vyhotovenia a pokiaľ možno otvárateľné jednou rukou) potrebných pre čistenie, servis a opravy.

Montážny, upevňovací, tesniaci a pomocný materiál nie je vykazovaný položkovito, ale pre každú položku je potrebné ho zaradiť do ceny v časti spoločný montážny materiál !

Demontáž

Demontáž VZT v rozsahu výkresu demontáže 1 kpl

Demontáž spolu (bez DPH) :**Zariadenie č. 1 - Úprava rozvodov**

1.01	Regulačná klapka tesná Systemair IMOS-RKT-400x200-S Vrátane servopohonu na 230 s pružinou S nastaviteľným dorazom polohy	1 kpl
1.02	Regulačná klapka tesná Systemair IMOS-RKT-315x250-S Vrátane servopohonu na 230 s pružinou S nastaviteľným dorazom polohy	1 kpl
1.03	Regulačná klapka tesná Systemair IMOS-RKT-280x500-S Vrátane servopohonu na 230 s pružinou S nastaviteľným dorazom polohy	1 kpl
1.04	Regulačná klapka tesná Systemair IMOS-RKT-axb-S	1 kpl

	Druh dokumentu:	Špecifikácia	Vydanie	A
	Znak a číslo dokumentu:	ŠP 459-21	Revízia	0
	Názov dokumentu:	Špecifikácia – Ústav informatiky SAV, BA	Počet strán	
			Strana č.	

Poz.č.	Názov	Počet	Jedn.cena bez DPH)	Cena celkom (EUR bez DPH)
--------	-------	-------	-----------------------	------------------------------

rozmery a, b zamerané na stavbe
na existujúcom potrubí
Vrátane servopohonu na 230 s pružinou
S nastaviteľným dorazom polohy

1.05 Odvodná výustka 1 ks

Systemair NOVA-A-1-2-800x250-R3-H-AN

Tep.izolácia na báze min.vlny samolepiaca

+ Alufólia lepená parotesne

+ zabalenie do igelitovej fólie

Pre prívodný a odvodný vzduch hr.40mm 33 m2

Pozink. potrubie SK.I. - priame potrubie

tesnosť C

max.šírka strany 750mm 17 m2

Pozink. potrubie SK.I. - tvarovky

tesnosť C

max.šírka strany 750mm 14 m2

Prierazy cez stenu novoriešeného priestoru 2 kpl

vrátane začistenia po montáži

rozmerov 600x380 -1ks, 350x900 – 1ks

Prepínač 1-0-2 pre ovládanie 4 ks servopohonov 1 kpl

vrátane prekáblovania a el. zapojenia

Zariadenie č. 1 spolu (bez DPH) :

Spoločný montážny materiál

Skrutky, matice, samorezky 1 kpl

Tesnenie, tmely 1 kpl

Závesy, konzoly , hmoždinky, objímky 1 kpl

Hliníková páska, atď... 1 kpl

Spoločný montážny materiál spolu (bez DPH):

	Druh dokumentu:	Špecifikácia	Vydanie	A
	Znak a číslo dokumentu:	ŠP 459-21	Revízia	0
	Názov dokumentu:		Počet strán	
	Špecifikácia – Ústav informatiky SAV, BA		Strana č.	

Poz.č.	Názov	Počet	Jedn.cena bez DPH)	Cena celkom (EUR bez DPH)
--------	-------	-------	-----------------------	------------------------------

REKAPITULÁCIA: (bez DPH)

Demontáž

Zariadenie č. 1 spolu

Spoločný montážny materiál

Dodávka spolu

**Montáž, uvedenie do činnosti, zaregistrovanie
zaškolenie**

Dopravné, zdvíhacie mechanizmy

CENA CELKOM (bez DPH)

Druh dokumentu:	Technická správa	Vydanie	A
Znak a číslo dokumentu:	TS 459-21	Revízia	0
Názov dokumentu:	Technická správa – Ústav informatiky SAV, BA	Počet strán	5
		Strana č.	1

Ing. Jaroslav Kovář

Projekty vzduchotechnických zariadení

kovarjaro@gmail.com


+421 917 747 750

TECHNICKÁ SPRÁVA

VZT

Znak a číslo dokumentu:

TS 459-21

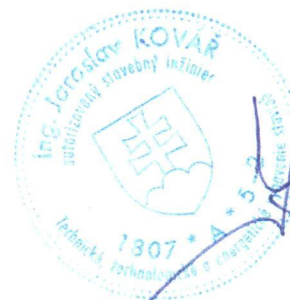

AKCIA : **Ústav informatiky SAV – Úprava rozvodov**

PARE:

1

INVESTOR : **Ústav informatiky, Dúbravská cesta 9, BA**

OBJEKT : **Ústav informatiky, Dúbravská cesta 9, BA**

GP : **-**

VYPRACOVAL : **Ing. Jaroslav Kovář**

DÁTUM : **'Jún 2021**

Dokument: TS 459-21	Vypracoval	Posúdil	Schválil	Zákazkové č.:	'459/2021
Meno a priezvisko	Ing. Kovář J.	Ing. Kovář J.	Ing. Kovář J.	Počet výtlačkov:	6
Dátum	21.06.2021	21.06.2021	21.06.2021	Účinnosť od (dátum):	21.06.2021

	Druh dokumentu:	Technická správa	Vydanie	A
	Znak a číslo dokumentu:	TS 451-21	Revízia	0
	Názov dokumentu:		Počet strán	5
	Technická správa – Ústav informatiky SAV, BA		Strana č.	2

Zoznam technickej dokumentácie :

A 4

Technická správa

5

Špecifikácia

4

Výkresová dokumentácia :

Č . 01 Pôdorys, Rez

3

Spolu :

12 A4

OBSAH TECHNICKEJ SPRÁVY:

1/ *Úvod*

2/ *Popis zariadení a ich funkcia*

3/ *Energetická časť*

4/ *Požiadavky na profesie*

5/ *Záver*

	Druh dokumentu:	Technická správa	Vydanie	A
	Znak a číslo dokumentu:	TS 451-21	Revízia	0
	Názov dokumentu:		Počet strán	5
	Technická správa – Ústav informatiky SAV, BA		Strana č.	3

ÚVOD :

1.1 Projektová dokumentácia pre realizáciu, (ďalej len projekt) rieši úpravu rozvodov VZT.

1.2 Projekt bol vypracovaný na základe požiadavky investora

1.3 Pri spracovaní boli zohľadnené nasledujúce normy a predpisy:

- STN 73 0872 Ochrana stavieb proti šíreniu požiaru vzt
- Ostatné normy a podklady
- Podklady stavby

1.4 Z hľadiska funkcie sú nové vzduchotechnické zariadenia vyprojektované pre stupeň bez nebezpečia výbuchu BNV

1.5 Stavebné požiadavky a rovnako aj nároky na náväzné profesie ako Elektro, budú resp. boli odovzdané príslušným spracovateľom a budú predmetom vlastných projektov.

	Druh dokumentu:	Technická správa	Vydanie	A
	Znak a číslo dokumentu:	TS 451-21	Revízia	0
	Názov dokumentu:		Počet strán	5
	Technická správa – Ústav informatiky SAV, BA		Strana č.	4

Zadávacie údaje a požiadavky na vnútornú klímu : - neriešené

UPOZORNENIE:

Pred objednaním prvkov a ich montážou je nevyhnutné prejsť a zmerať priestory a existujúce potrubia, kde sa budú prvky a potrubia inštalovať !!!

2/ POPIS ZARIADENÍ A ICH FUNKCIA:

Demontáž

Úprava rozvodov vyžaduje demontáž časti existujúceho potrubia.

Zar.č.1 Úprava rozvodov

Zadaním investora je úprava rozvodov VZT tak, že bude vyhotovená nová vetva pre prívod aj odvod vzduchu ako príprava rozvodu VZT do požadovaného priestoru. Potrubia budú tepelne izolované min. vlnou hr.,40mm s ALU fóliou. Navyše budú izolované igelitovou fóliou.

Existujúca vetva aj nová vetva (prívod aj odvod) budú vybavené servopohonom na 230V s pružinou pre uzatváranie v prípade nepoužívania. Servopohony budú ovládané ručným prepínačom 1-0-2.

Servopohony budú nastavené koncovým dorazom na zaregulované nastavenie prietoku vzduchu. Vzduch sa bude privádzať a odvádzať buď do/z pôvodného priestoru alebo do/z novoriekšeného priestoru.

System ovládania prepínania 1-0-2 využívaných vetiev:

Klapky 1 – prívod a odvod – pre pôvodne využívaný priestor

Klapky 2 - prívod a odvod – pre nový priestor

1- klapky 1 otvorené; klapky 2 uzavreté

0- obe klapky uzavreté (pozn. bez napätia)

2 – klapky 1 uzavreté; klapky 2 otvorené

Polohu prepínača určí investor pri realizácii.

	Druh dokumentu:	Technická správa	Vydanie	A
	Znak a číslo dokumentu:	TS 451-21	Revízia	0
	Názov dokumentu:	Technická správa – Ústav informatiky SAV, BA	Počet strán	5
			Strana č.	5

Pozn.: Vzhľadom na to, že priestory a chodba nie sú rozdelené na rôzne požiarne úseky, nie sú do potrubia inštalované požiarne klapky.

3/ ENERGETICKÁ ČASŤ:

3.1 Navrhnuté zariadenia nárokuje energie:

Servopohony s pružinou 230V, cca 6W - 4ks 24 W

4/ POŽIADAVKY NA PROFESIE:

4.1 Stavebné úpravy : (pozn. v dodávke VZT)

- Prierazy pre potrubia cez stenové konštrukcie
- Začistenie prierazov po montáži rozvodov VZT

4.2 Elektroinštalácia : (pozn. v dodávke VZT)

- Silové napojenie, istenie a uzemnenie servophonov klapiek

5/ ZÁVER:

Bezpečnosť pri práci

Pri montáži zariadení treba dodržiavať bezpečnostné predpisy, dohodnuté montážne trasy a otvory, návody na inštaláciu. Pri obsluhu zariadení sa treba riadiť návodmi na obsluhu príslušných výrobcov. Montáž zariadení musí robiť firma na tieto práce oprávnená. Montážna firma zaškolí obsluhu.

Spracovaná projektová dokumentácia spĺňa požiadavky kladené na vzduchotechnické zariadenia platnými normami, smernicami a hygienickými predpismi.

V Bratislave, Jún 2021

Ing. Kovář Jaroslav